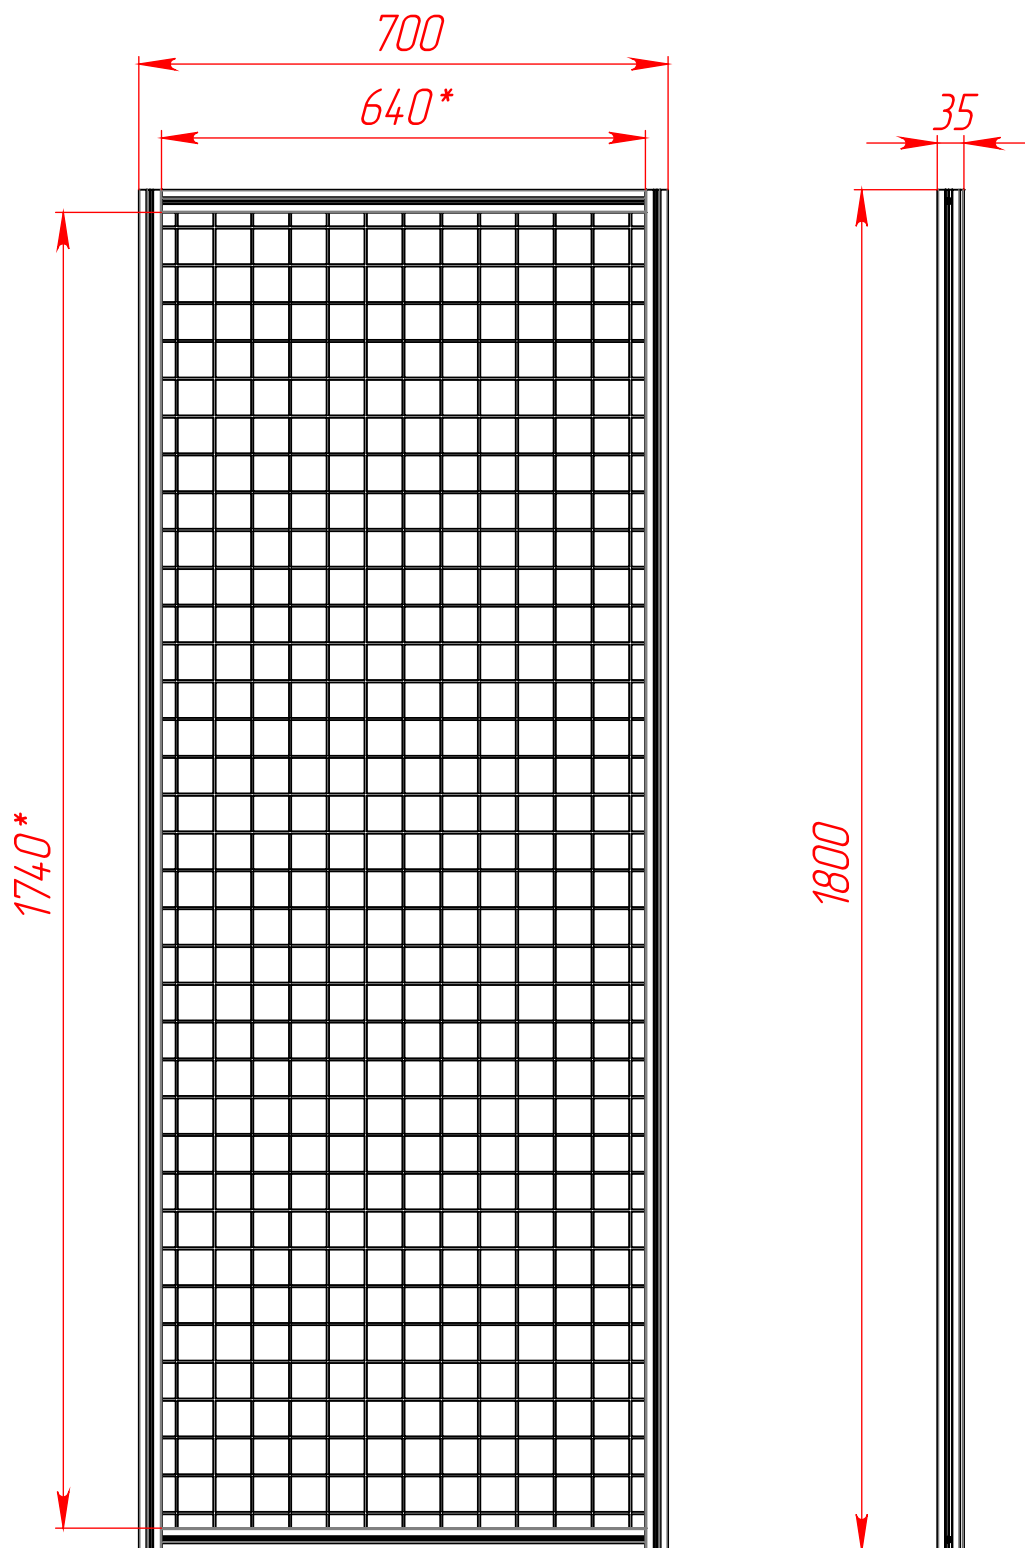


RS/12013

*RS/12013*

Изм./Лист	№ докум.	Подп.	Дата	
Разраб.				
Пров.				
Т. контр.				
Н. контр.				
Утв.				

Секция ограждения 700х1800,
сетка 50х50, серия 30, анод

Лит.				Масса		Масштаб	
						1:10	
Лист 1				Листов 1			

www.rsi-llc.ru