

SG-40-1000x1800-Door

Перв. примен.

Справ. №


Подл. и дата

Инв. № дудл.

Взам. инв. №

Подл. и дата

Инв. № подл.

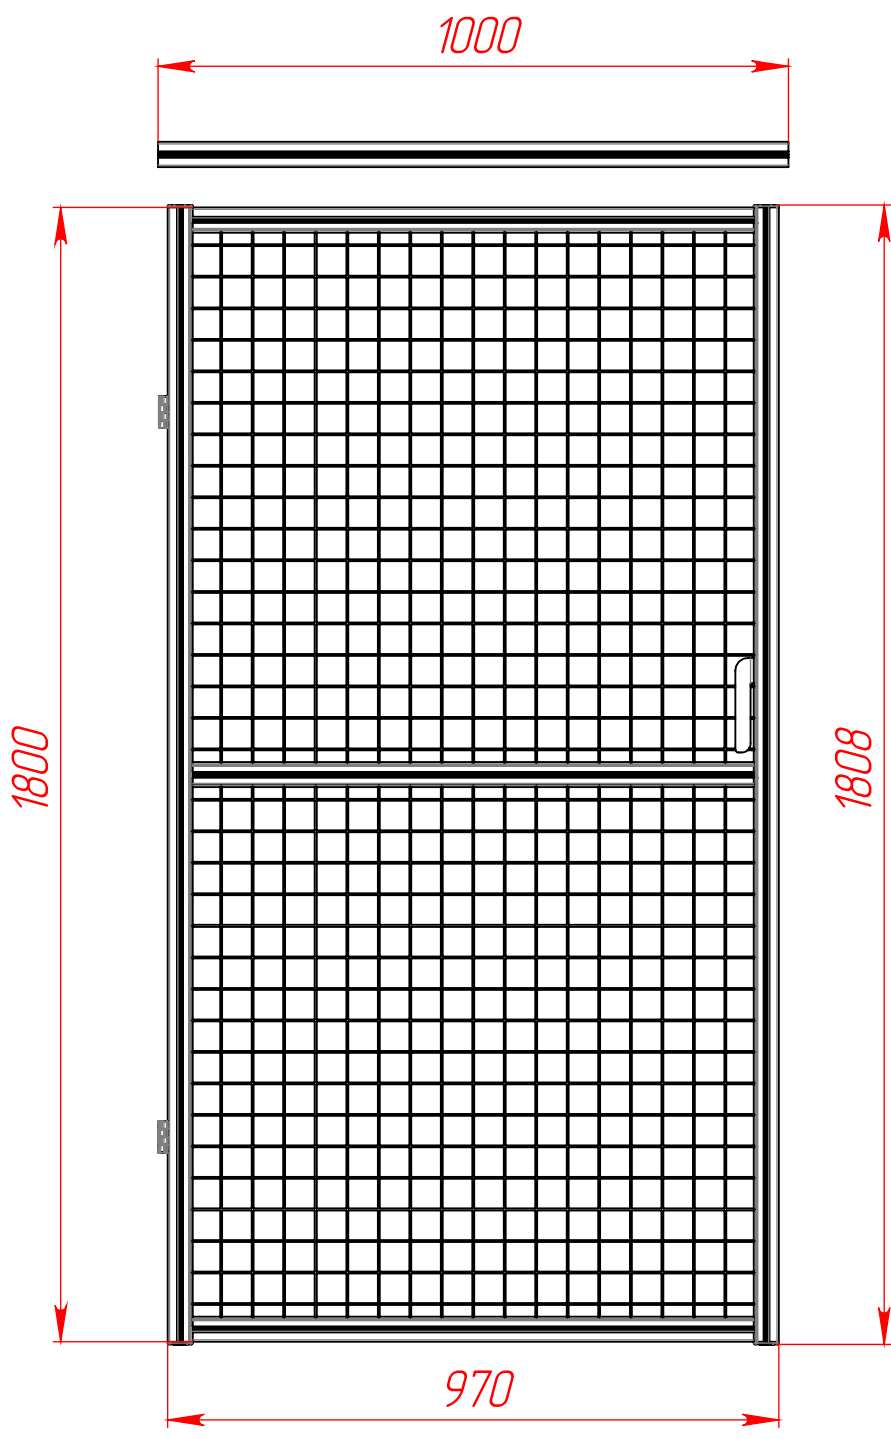

# SG-40-1000x1800-Door

Дверь ограждения 1000x1800, сетка 50x50, серия 40, анод

Лит.	Масса	Масштаб
		1:15
Лист 1	Листов 1	

www.rsi-llc.ru

Изм.	Лист	№ докум.	Подп.	Дата
Разраб.				
Пров.				
Т. контр.				
Н. контр.				
Утв.				