

0007-0071-04-DS

Перв. примен.

Справ. №


Подл. и дата

Инд. № дудл.

Взам. инв. №

Подл. и дата

Инд. № подл.

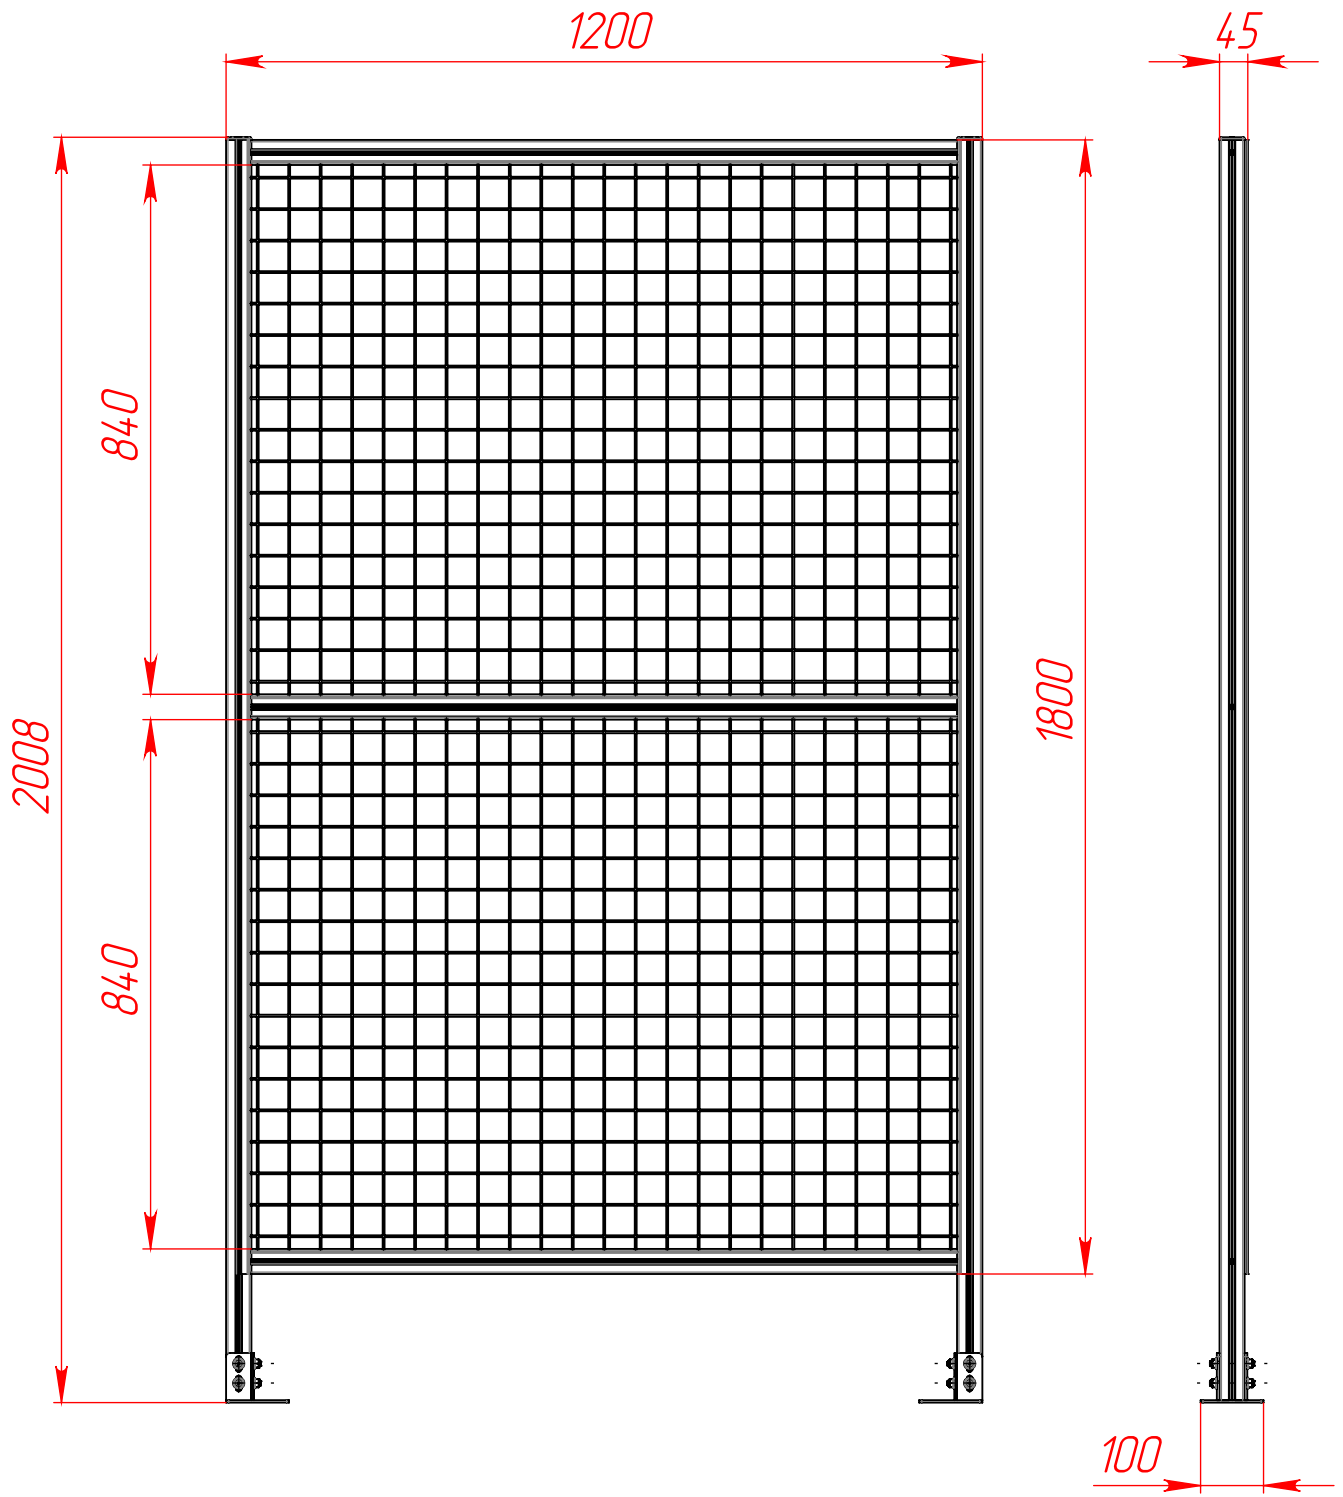

SG-40-1200-2000

| | | | |
|-----------|----------|-------|------|
| Изм/Лист | № докум. | Подп. | Дата |
| Разраб. | | | |
| Пров. | | | |
| Т. контр. | | | |
| Н. контр. | | | |
| Утв. | | | |

Секция ограждения 1200x2000,
сетка 50x50, серия 40, анод

| | | |
|--------|----------|---------|
| Лит. | Масса | Масштаб |
| | | 1:10 |
| Лист 1 | Листов 1 | |

www.rsi-llc.ru