

000Z-007-07-GS

Перв. примен.

Справ. №


Подл. и дата

Инд. № дудл.

Взам. инв. №

Подл. и дата

Инд. № подл.

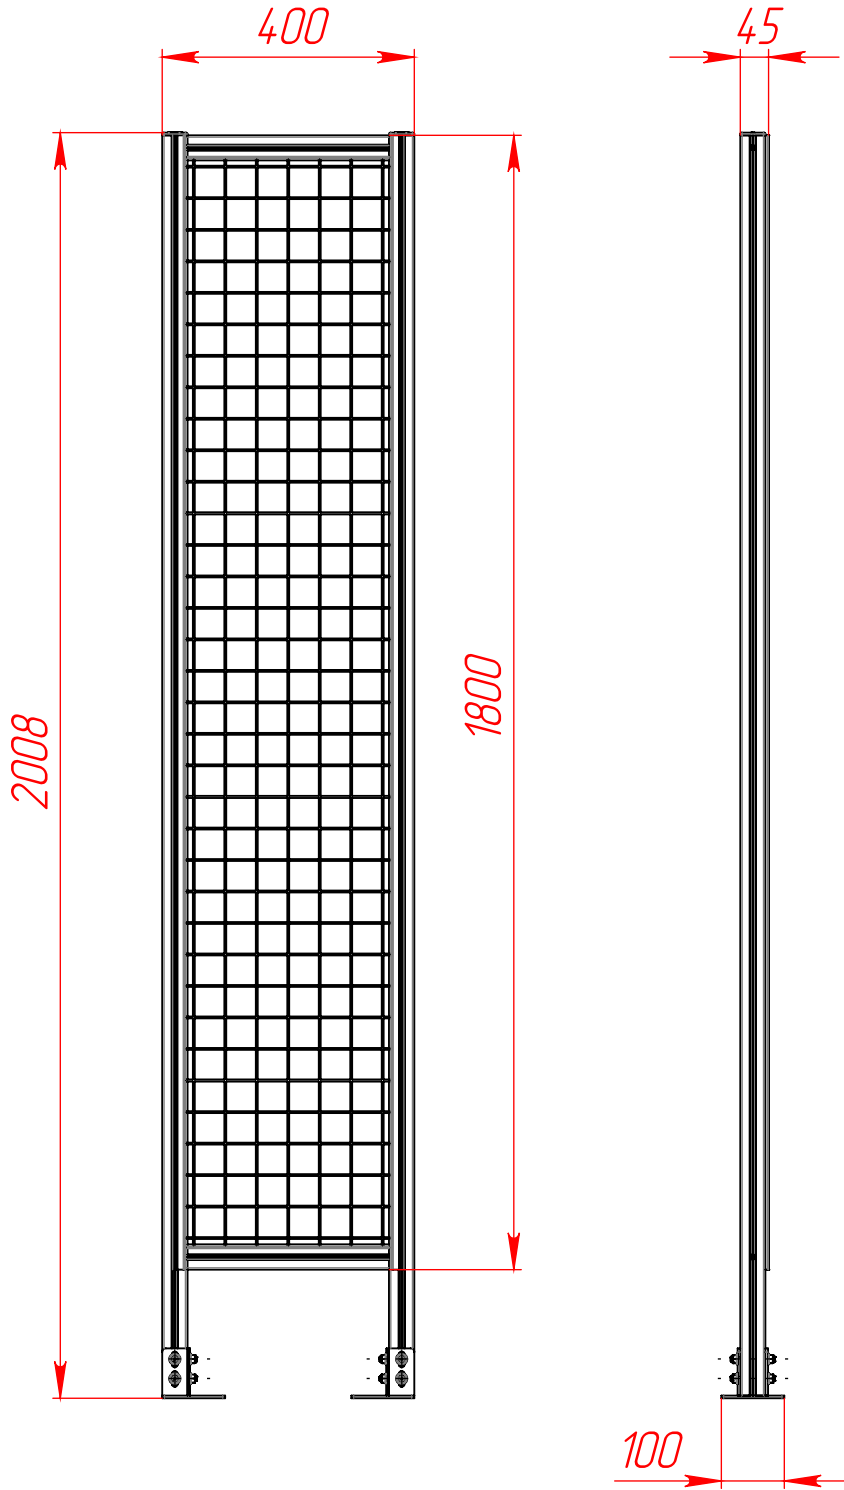

SG-40-400-2000

Изм.	Лист	№ докум.	Подп.	Дата
Разраб.				
Пров.				
Т. контр.				
И. контр.				
Утв.				

Секция ограждения 400x2000,
сетка 50x50, серия 40, анод

Лит.	Масса	Масштаб
		1:10
Лист 1		Листов 1

www.rsi-llc.ru