


0007-005-04-DS

Перв. примен.

Справ. №

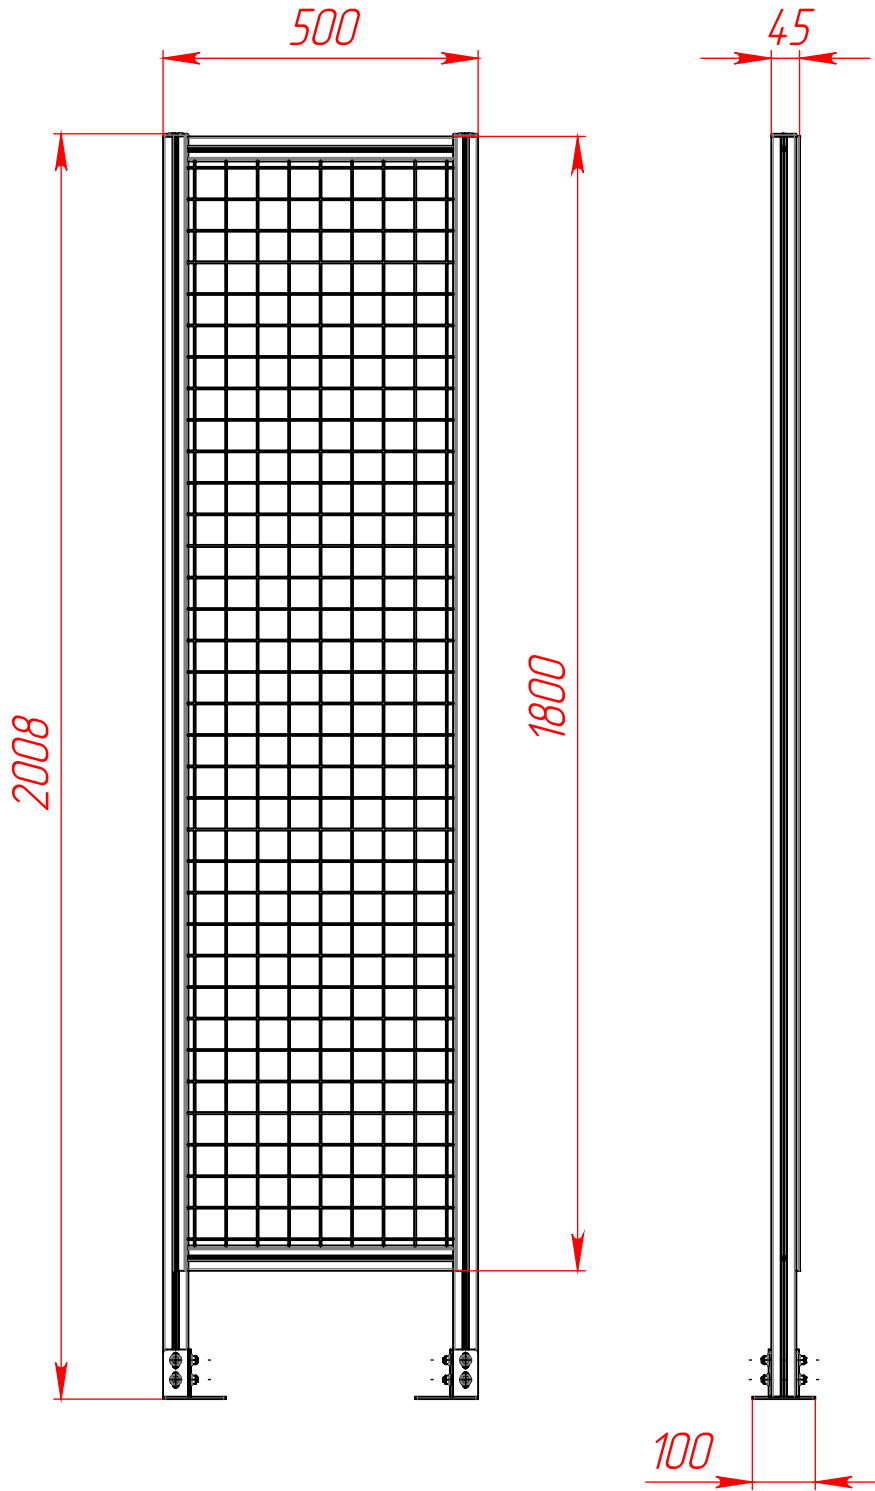

Подл. и дата

Инд. № дудл.

Взам. инв. №

Подл. и дата

Инд. № подл.

Изм/Лист	№ докум.	Подп.	Дата	
Разраб.				
Пров.				
Т. контр.				
Н. контр.				
Утв.				

SG-40-500-2000

Секция ограждения 500x2000,  
сетка 50x50, серия 40, анод

Лит.	Масса	Масштаб
		1:10
Лист 1		Листов 1

www.rsi-llc.ru