

0007-008-07-GS

Перв. примен.

Справ. №


Подп. и дата

Инв. № дудл.

Взам. инв. №

Подп. и дата

Инв. № подл.

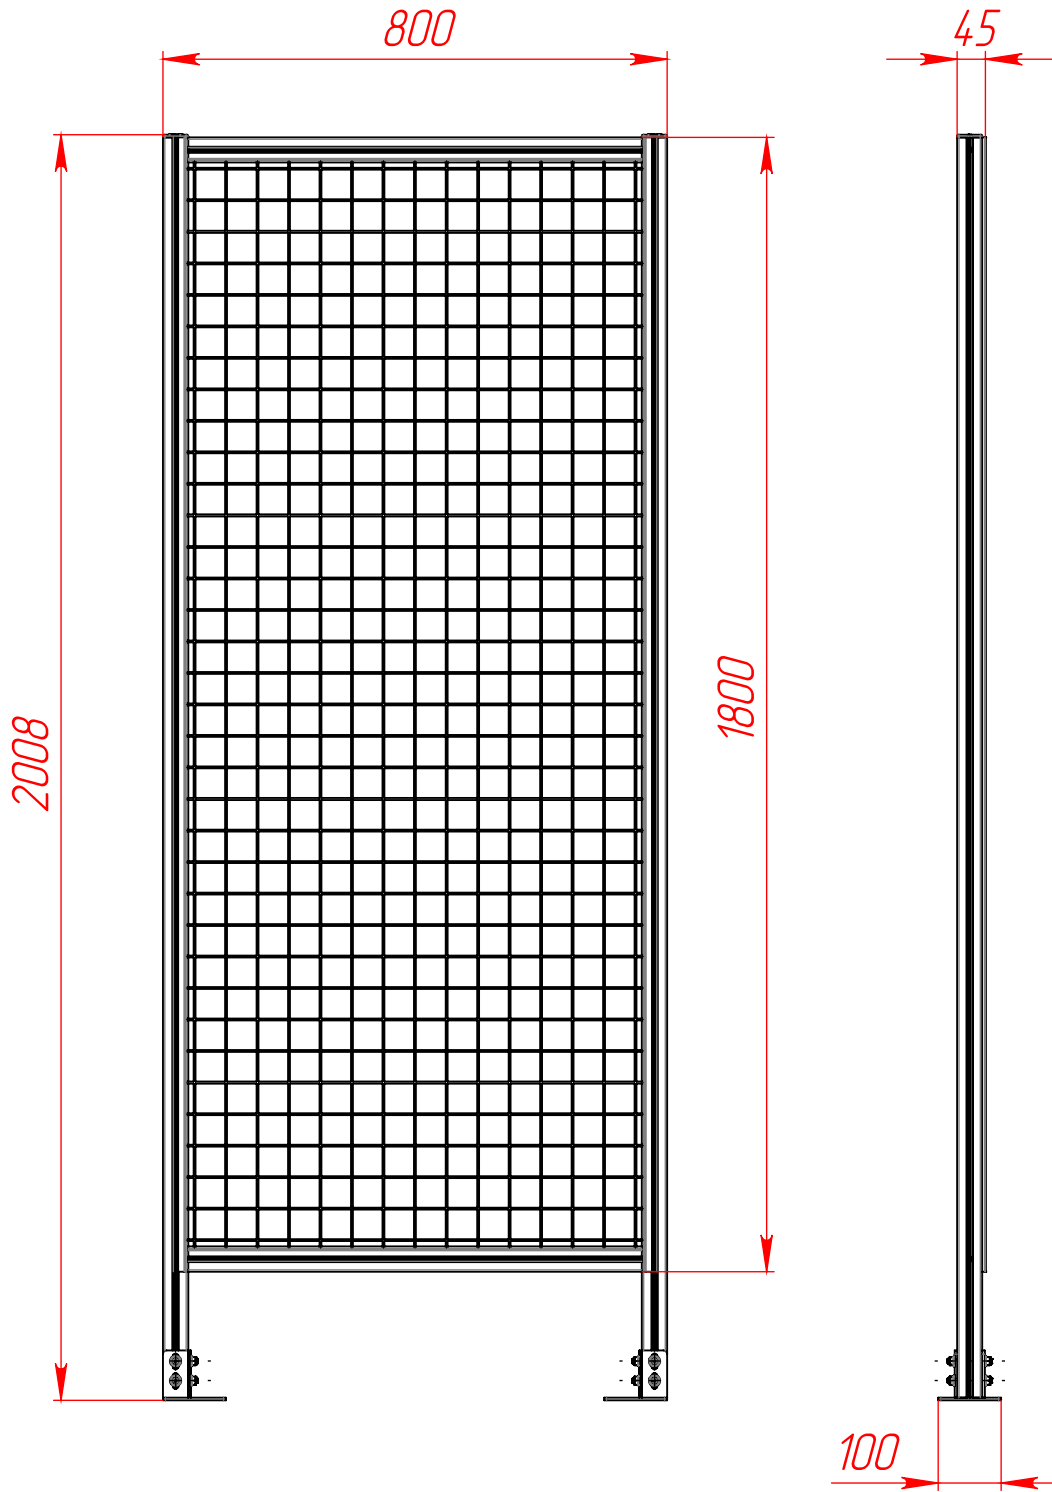

SG-40-800-2000

Изм.	Лист	№ докум.	Подп.	Дата
Разраб.				
Пров.				
Т. контр.				
Н. контр.				
Утв.				

Секция ограждения 800x2000,
сетка 50x50, серия 40, анод

Лит.	Масса	Масштаб
		1:10
Лист 1	Листов 1	

www.rsi-llc.ru