


SG-45-SlideDoor

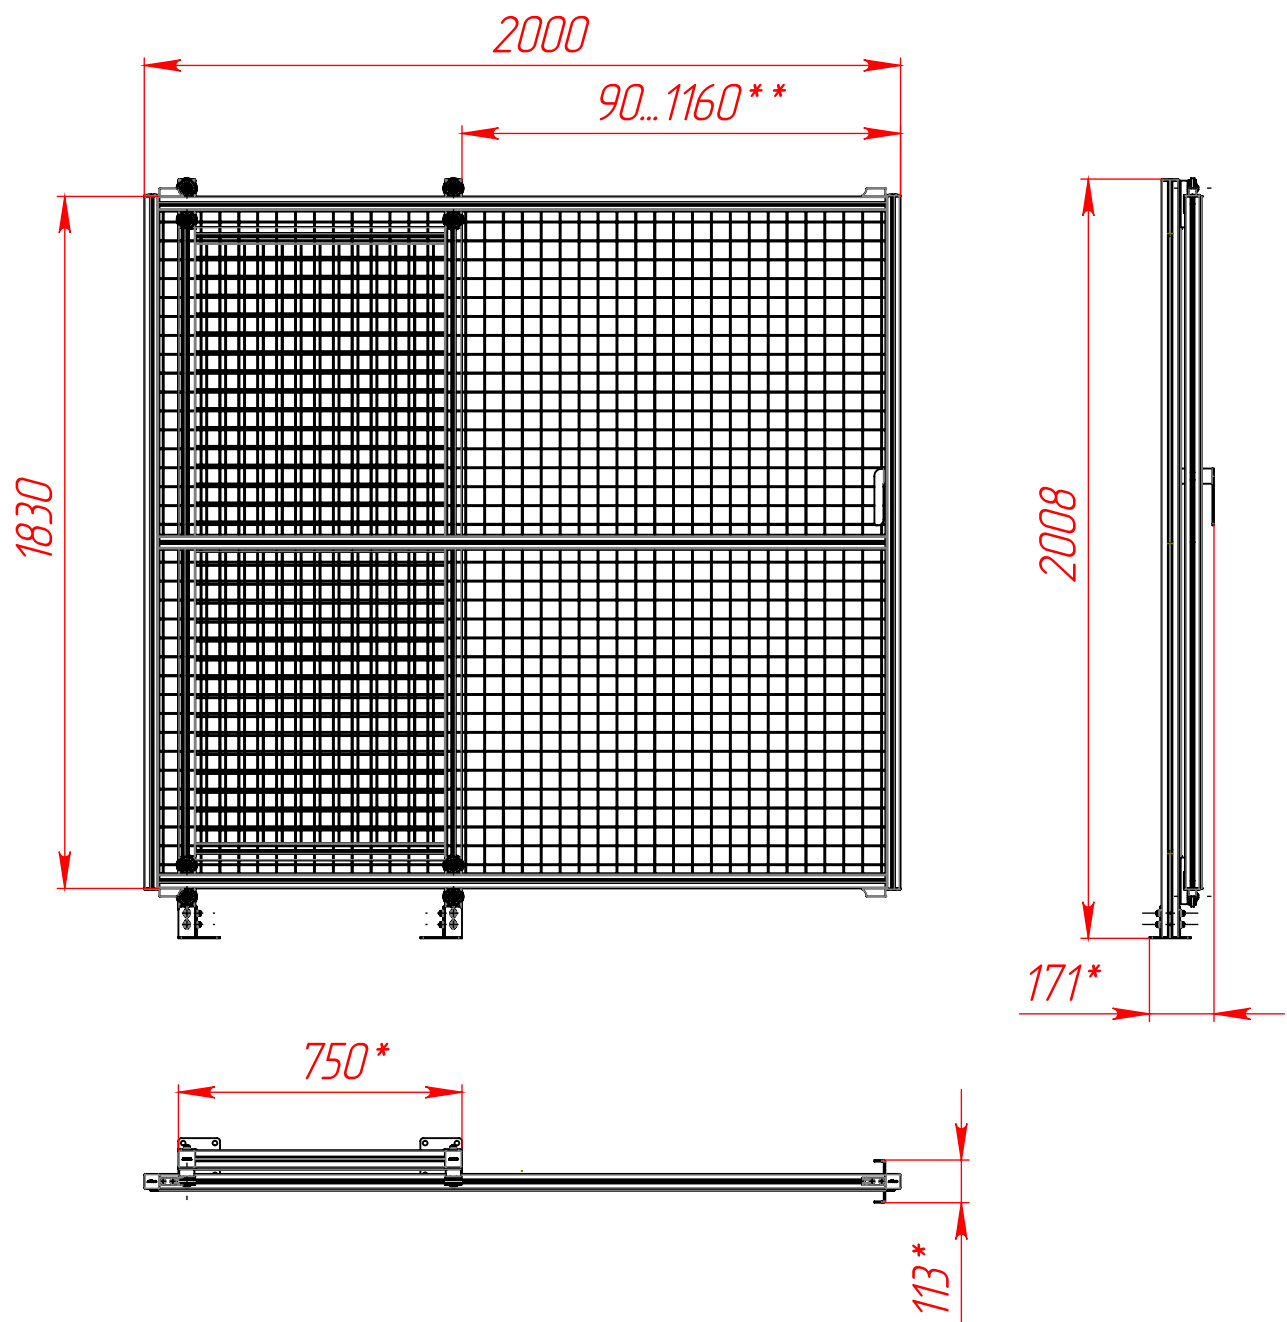

1. * Размеры для справок.
2. ** Диапазон открытия двери.

SG-45-SlideDoor							
Изм.	Лист	№ докум.	Подп.	Дата	Дверь ограждения откатная, сетка 50x50, серия 45, анод		
Разраб.							
Пров.					Лист 1		Масштаб 1:20
Т. контр.					Листов 1		
Н. контр.					www.rsi-llc.ru		
Утв.							